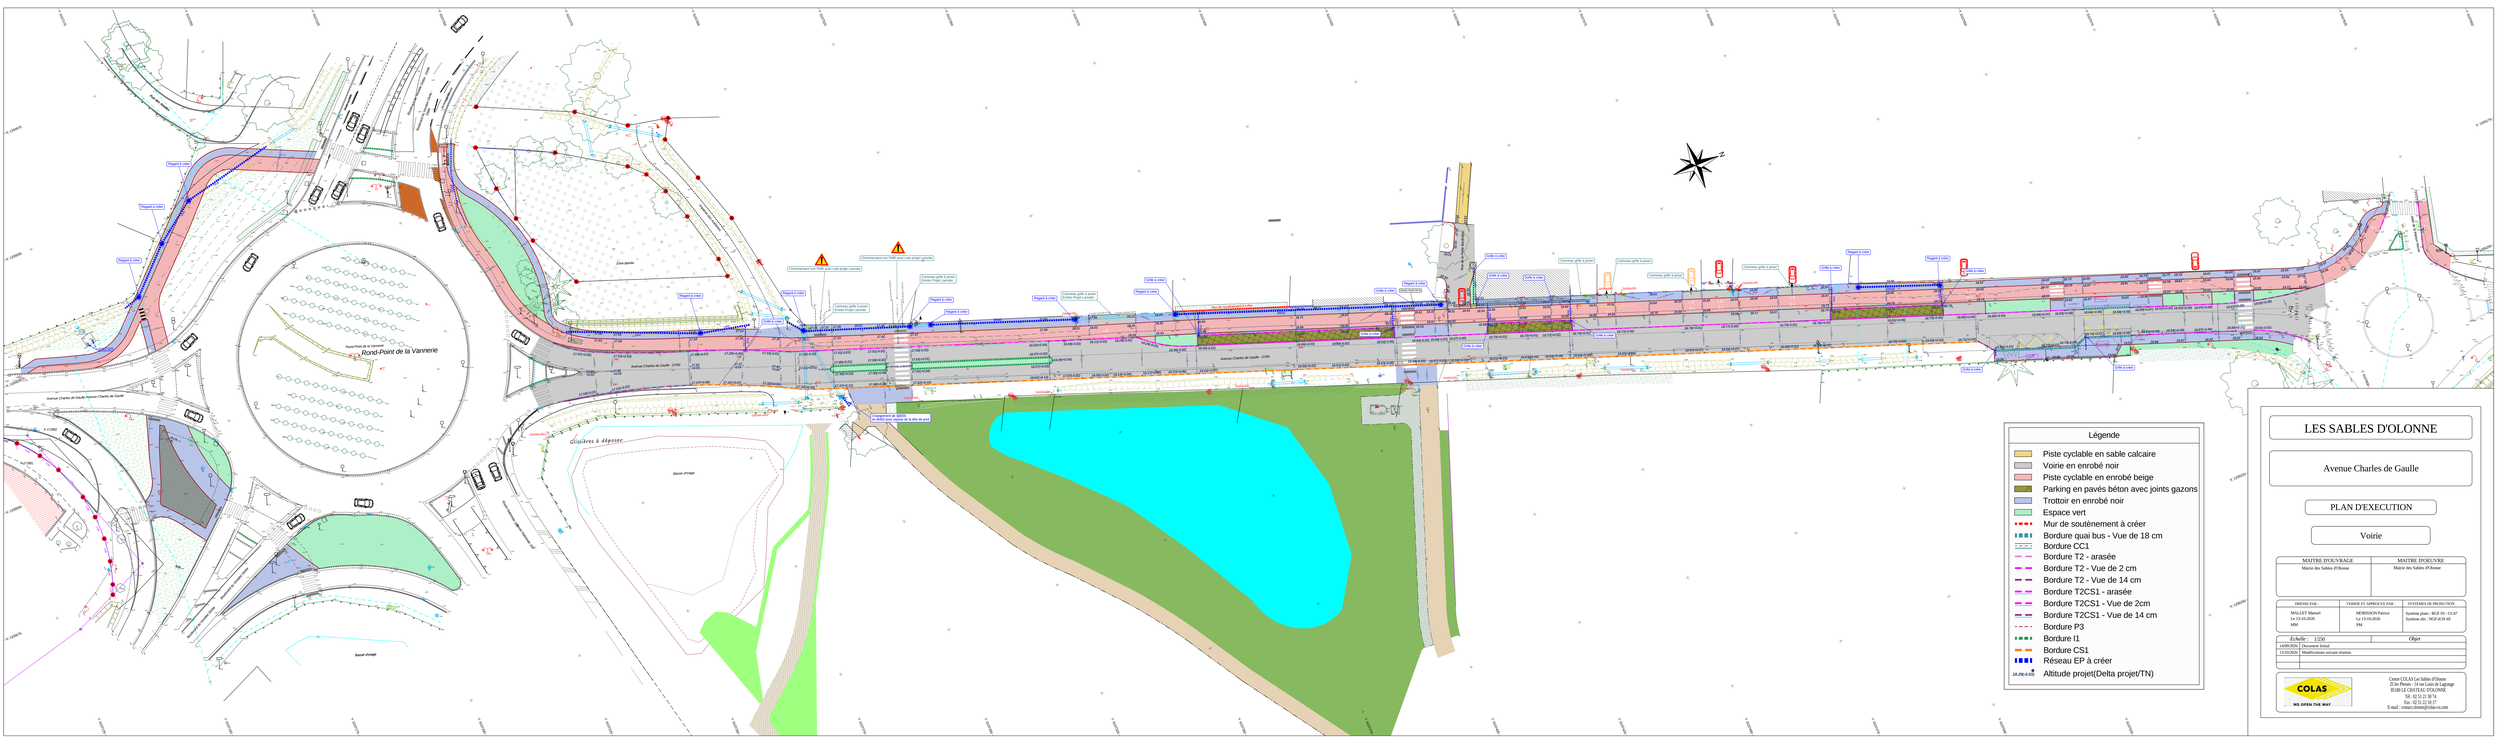
Rond-Point de la Vannerie
Avenue Charles de Gaulle - D760
Gravières à déposer
Légende
Piste cyclable en sable calcaire
Voirie en enrobé noir
Piste cyclable en enrobé beige
Parking en pavés béton avec joints gazons
Trottoir en enrobé noir
Espace vert
Mur de soutènement à créer
Bordure quai bus - Vue de 18 cm
Bordure CC1
Bordure T2 - arasée
Bordure T2 - Vue de 2 cm
Bordure T2 - Vue de 14 cm
Bordure T2CS1 - arasée
Bordure T2CS1 - Vue de 2cm
Bordure T2CS1 - Vue de 14 cm
Bordure P3
Bordure I1
Bordure CS1
Réseau EP à créer
Altitude projet(Delta projet/TN)
LES SABLES D'OLONNE
Avenue Charles de Gaulle
PLAN D'EXECUTION
Voirie
MAITRE D'OUVRAGE
Mairie des Sables d'Olonne
MAITRE D'OEUVRE
Mairie des Sables d'Olonne
DRESSE PAR :
MAILLET Manuel
Le 13-10-2026
MM
VERIFIE ET APPROUVE PAR :
MORISSON Patrice
Le 13-10-2026
PM
SYSTEMES DE PROJECTION
Système plan : RGF 93 - CC47
Système alt : NGF-IGN 69
Echelle : 1/250
Objet
14/09/2026 Document initial
13/10/2026 Modifications suivant réunion
COLAS
WE OPEN THE WAY
Centre COLAS Les Sables d'Olonne
23 rue Pierre - 14 rue Louis de Lagrange
85180 LE CHATEAU D'OLONNE
Tél : 02 51 21 30 74
Fax : 02 51 21 19 17
E-mail : contact.olonne@colas-co.com