Proposition

rue de la Belle Olonnaise

les Sables d'Olonne...
VILLE & AGGLOMÉRATION

Mairie des Sables d'Olonne
DIRECTION:INGENIERIE
ESPACES URBAINS
21, Place du Poilu de France
CS 21 842
85119 LES SABLES D'OLONNE CEDEX
Tél: 02.51.23.16.00

Espaces Urbains

N° : 1	Michel Morgris	Echelle 1 / 500 °	le : 25 / 08 / 2026

Légende:

- Bordures ACI
- 2 rangs pavés P pition
- Bordure ecrêtée P pition
- T2/CS1
- T2/CS1 (bidirec)
- P1
- Stat. Pavés enherbés
- Enrobé noire
- Tuiles GA noir pierce
- Vrac partagée enrobé beige
- Piste cyclable rouge
- Plates sortiéné
- Calale poidsrdes
- Gravier T2 + encadré
- Pins Eucalyptus 7 cm Cèdres 7 cm Chênes sur ex 4 arbre supérieure avec un niveau de démarrage 6/10

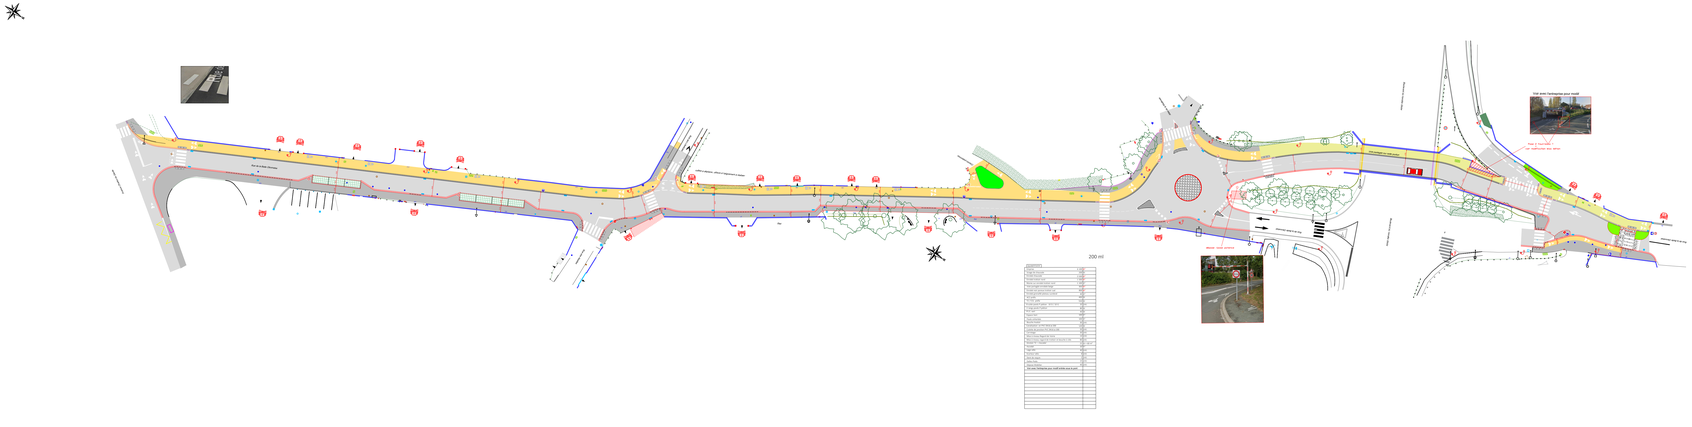
200 m
Rue de la Belle Olonnaise
Rue de la Belle Olonnaise
Rue de la Belle Olonnaise