

PLANCHE RUE DU PRE POUBERT

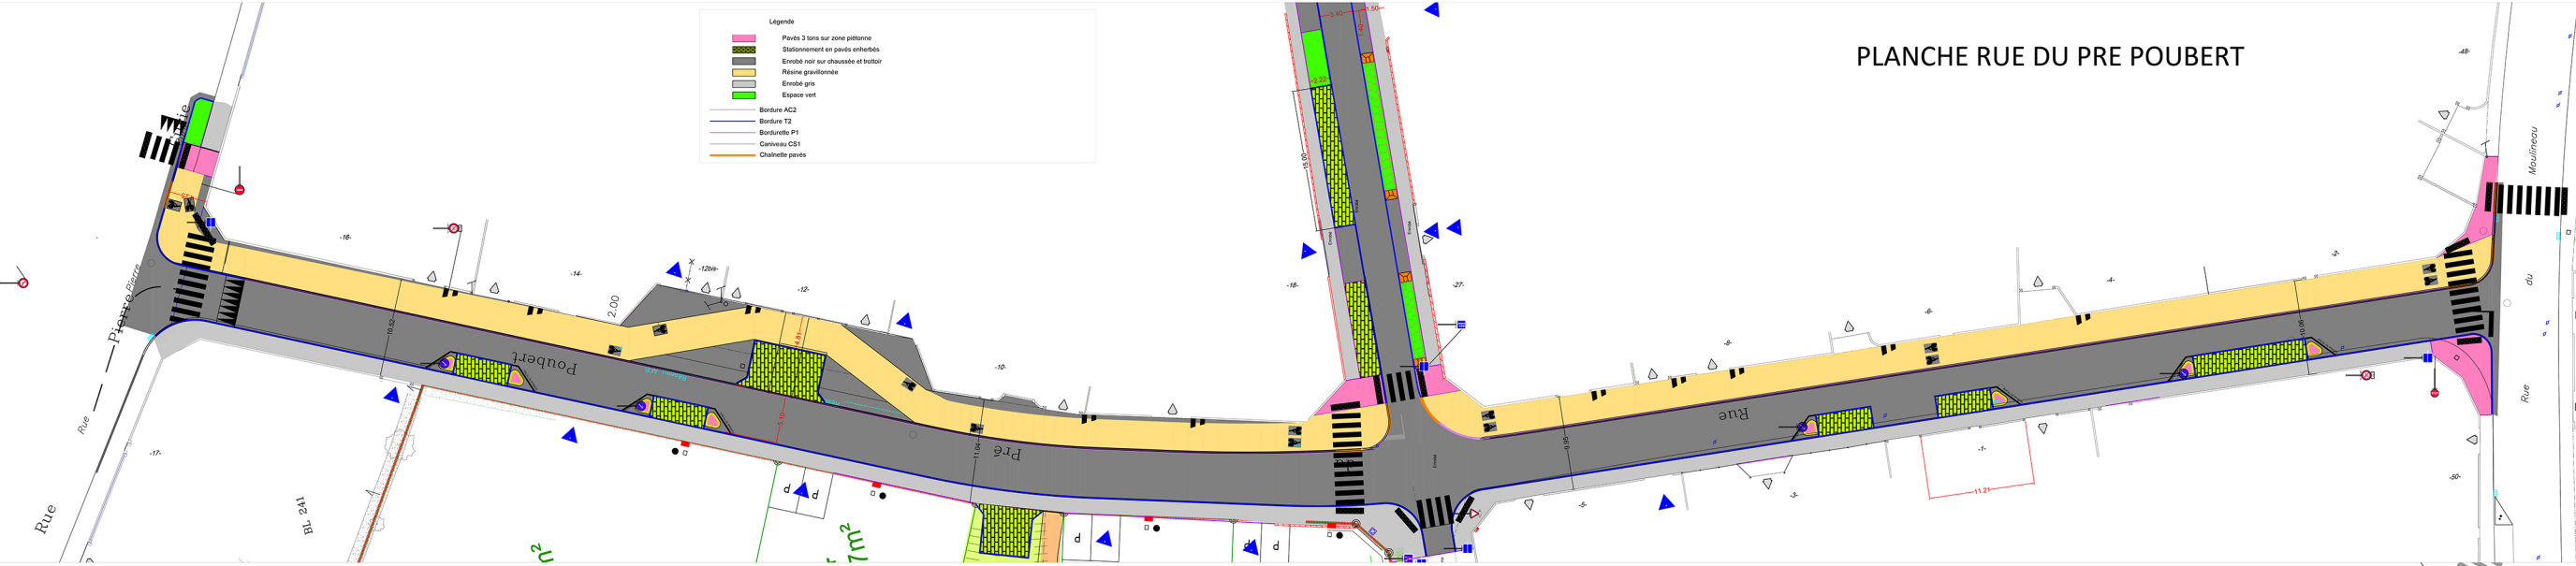


PLANCHE RUE DES ASPHODELES

